Querprofil 1

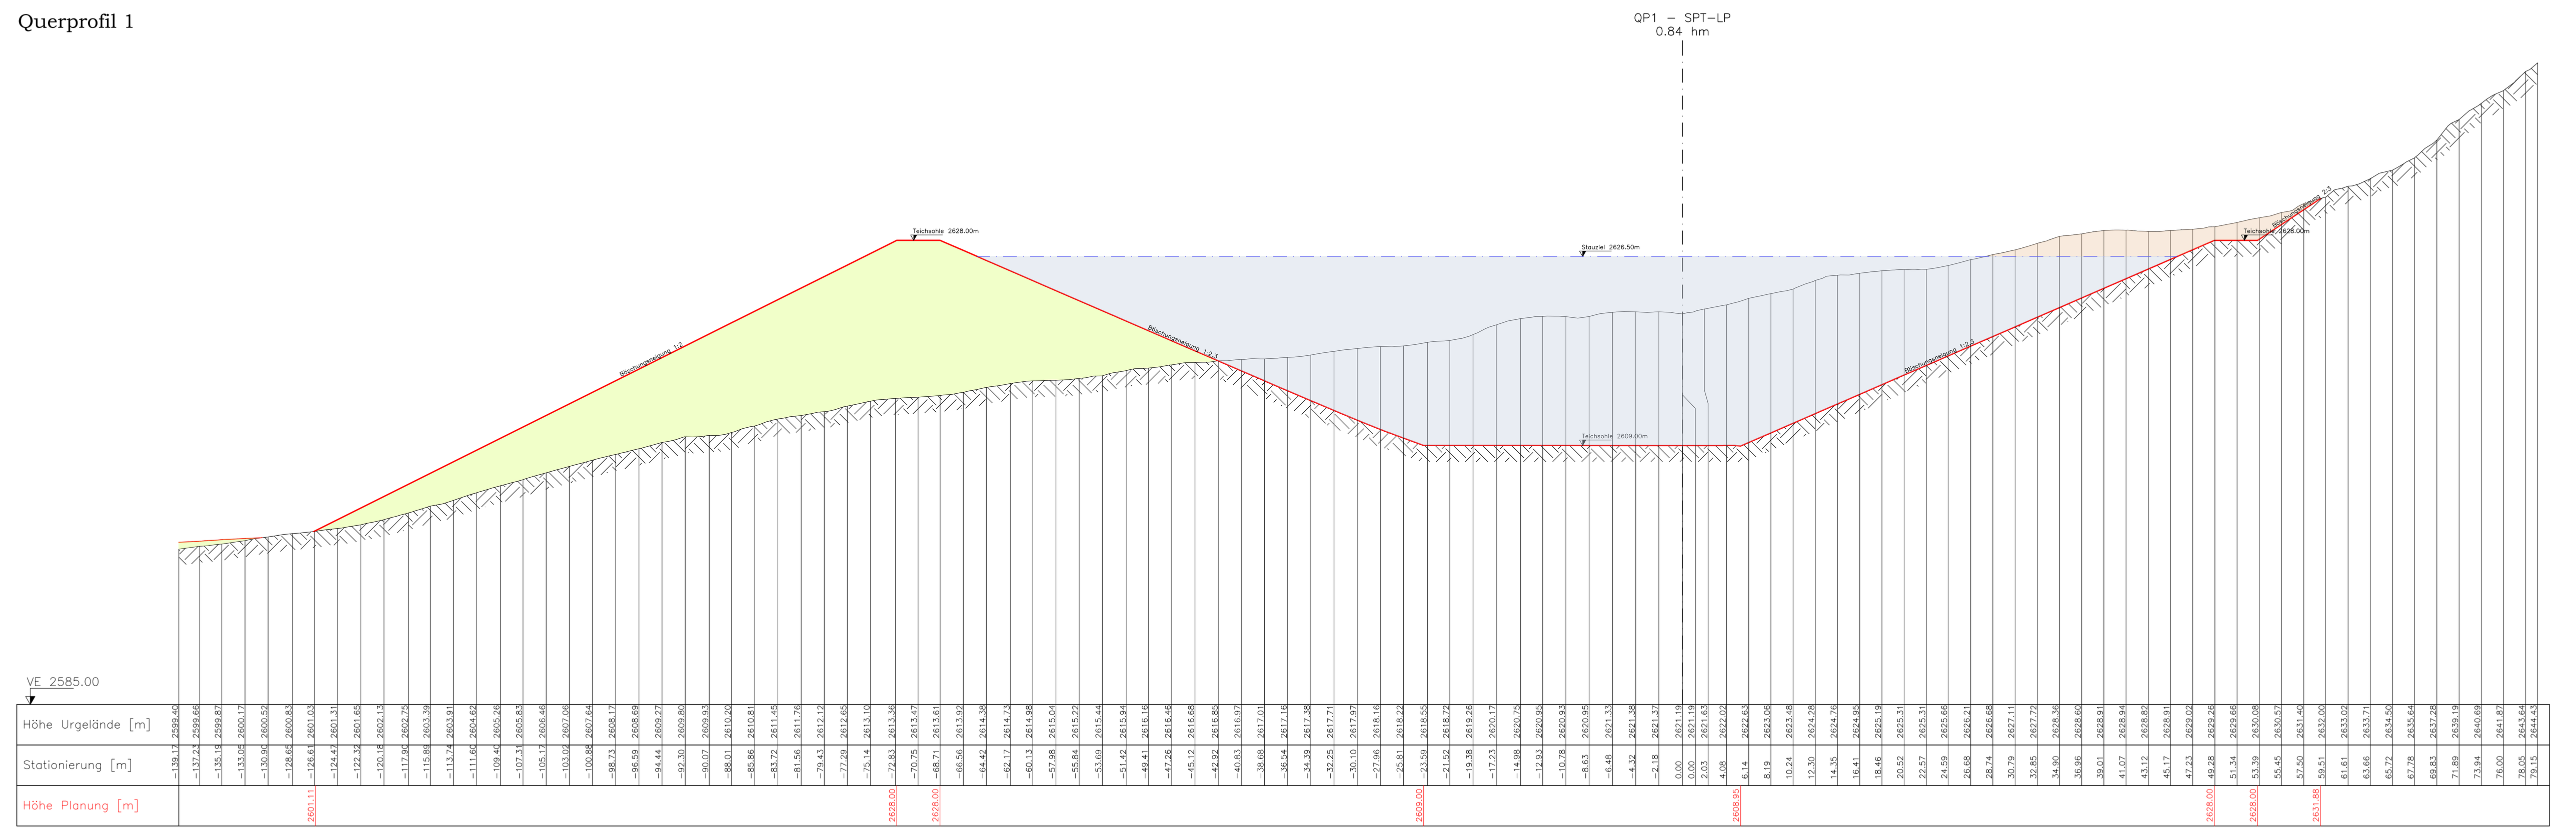

LEGENDE:

- geplante Maßnahmen
- Stauziel
- Wasserfläche
- Schüttung
- Abtrag
- Profile
- Urgelände

Querprofil 2

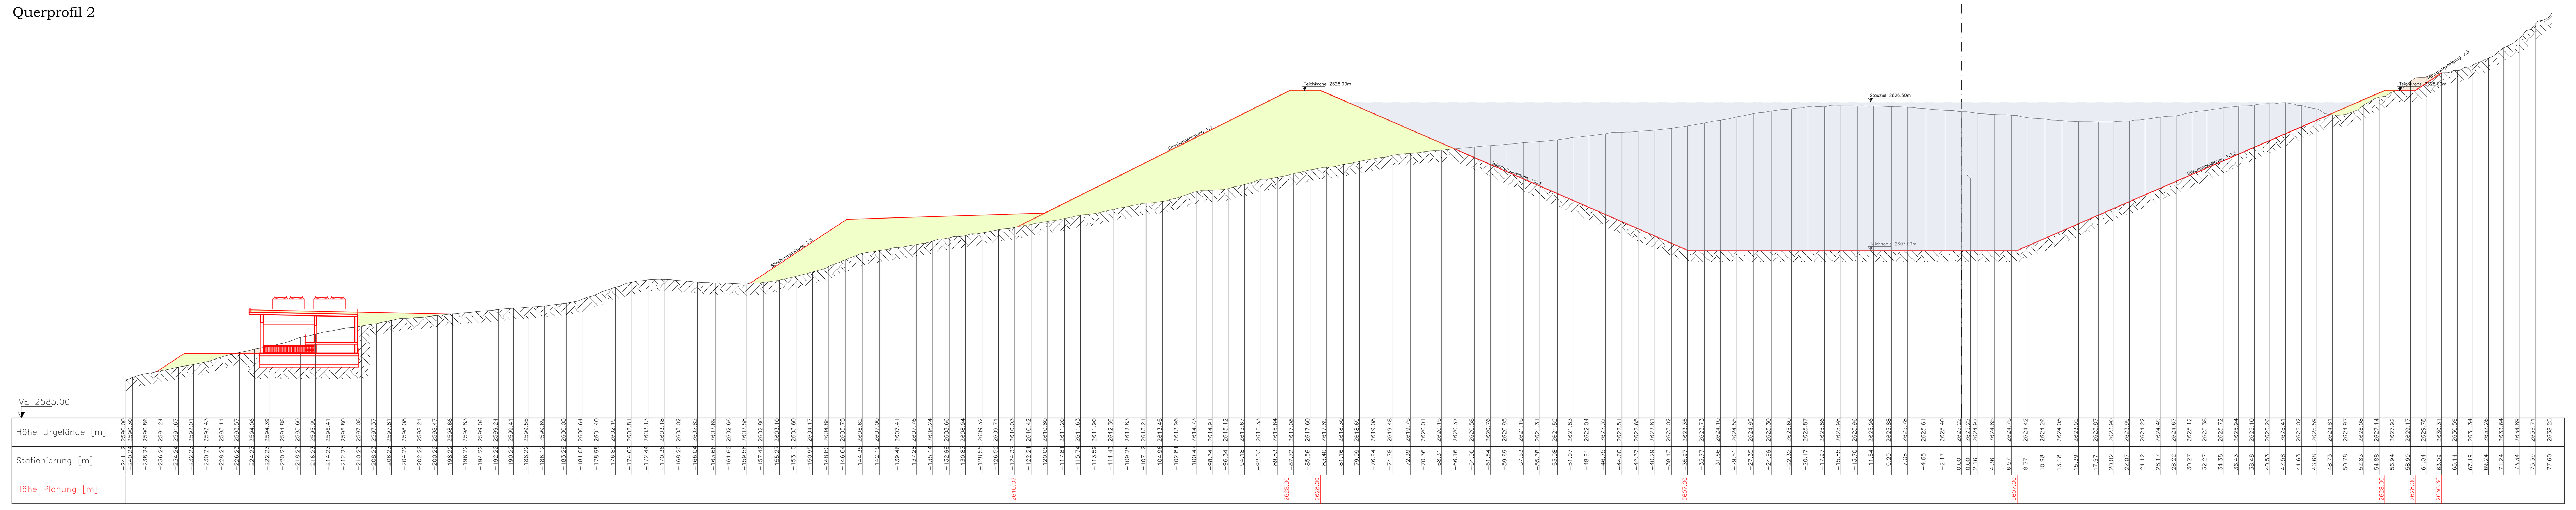

Engadin St. Moritz
Mountains AG

Naturspeichersee Nair-Pitschen

Einreichung

Gemeinde: St. Moritz
Kanton: Graubünden

PLANTITEL	Projektsbeilage:
Querprofile 1 und 2	4b
	Planausfertigung:

KLENKHART & PARTNER CONSULTING
ZT Gesellschaft m.b.H.
6067 Absam, Salzbergstraße 15
Tel. +43 502 26-0, Fax. +43 502 26-20
office@klenkhart.at; www.klenkhart.at

Für die KLENKHART & PARTNER CONSULTING im Rahmen ihrer Befugnis:	Maßstab: 1:250/250	Änderungen
	Datei Name: Profile	Bearbeiter: DI Szauter
	Plan Nr.: 1853A.3UVP-04b.22	gezeichnet: Szendröi
		Datum: 31.10.2022